



B-B METSZET M= 1:50

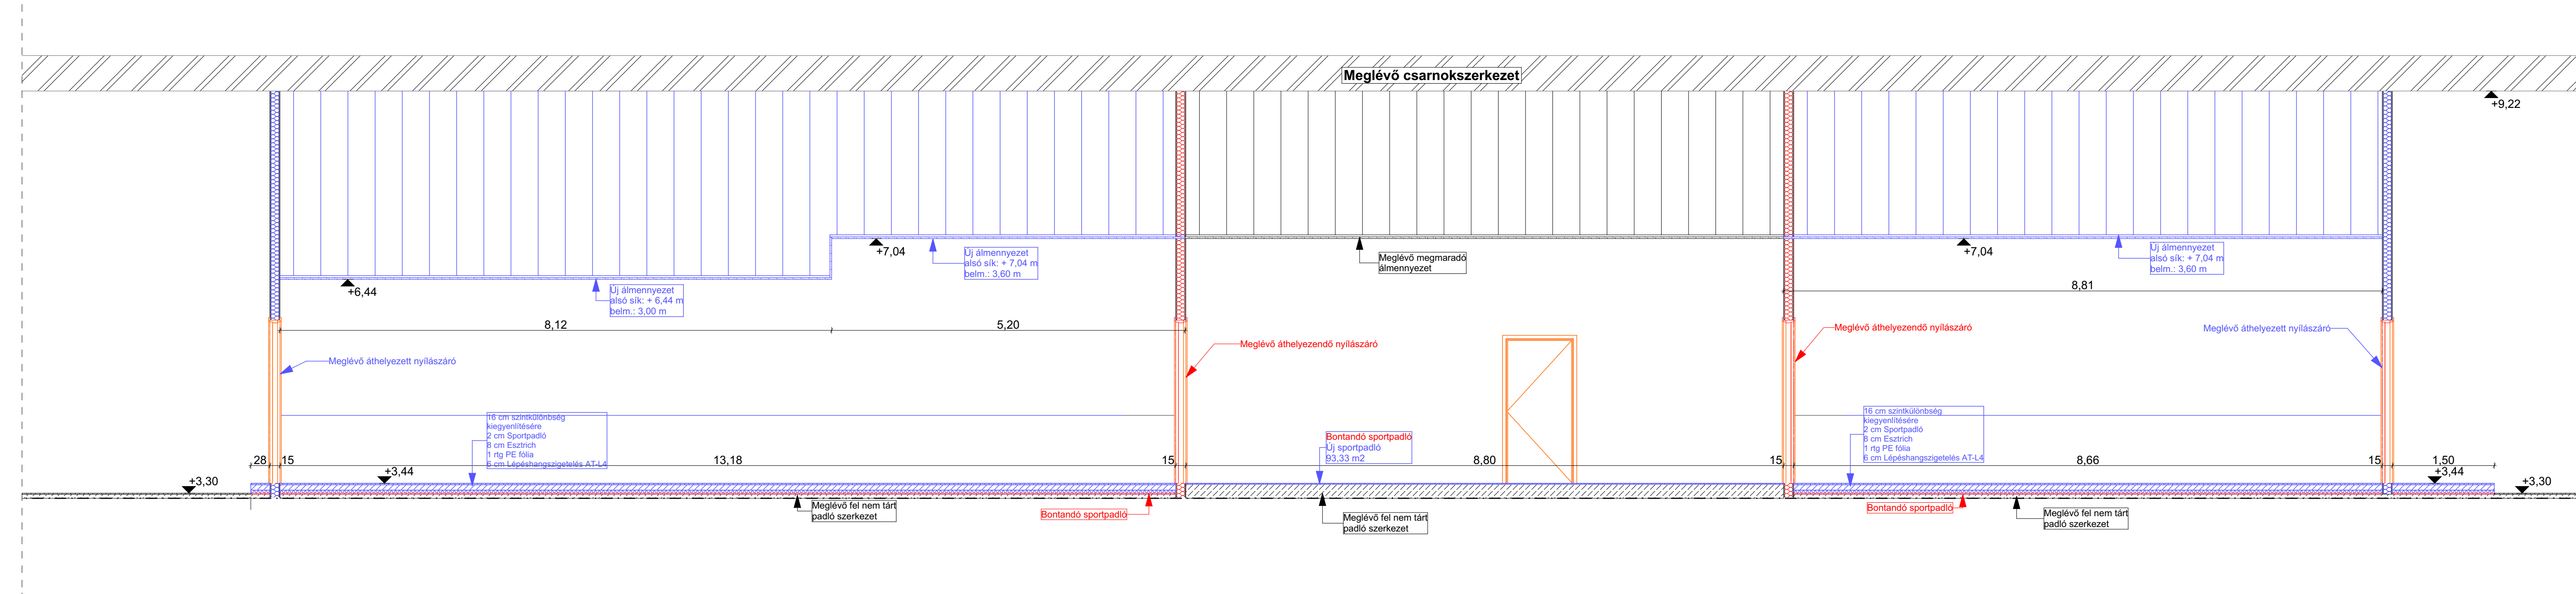

A-A METSZET M= 1:50

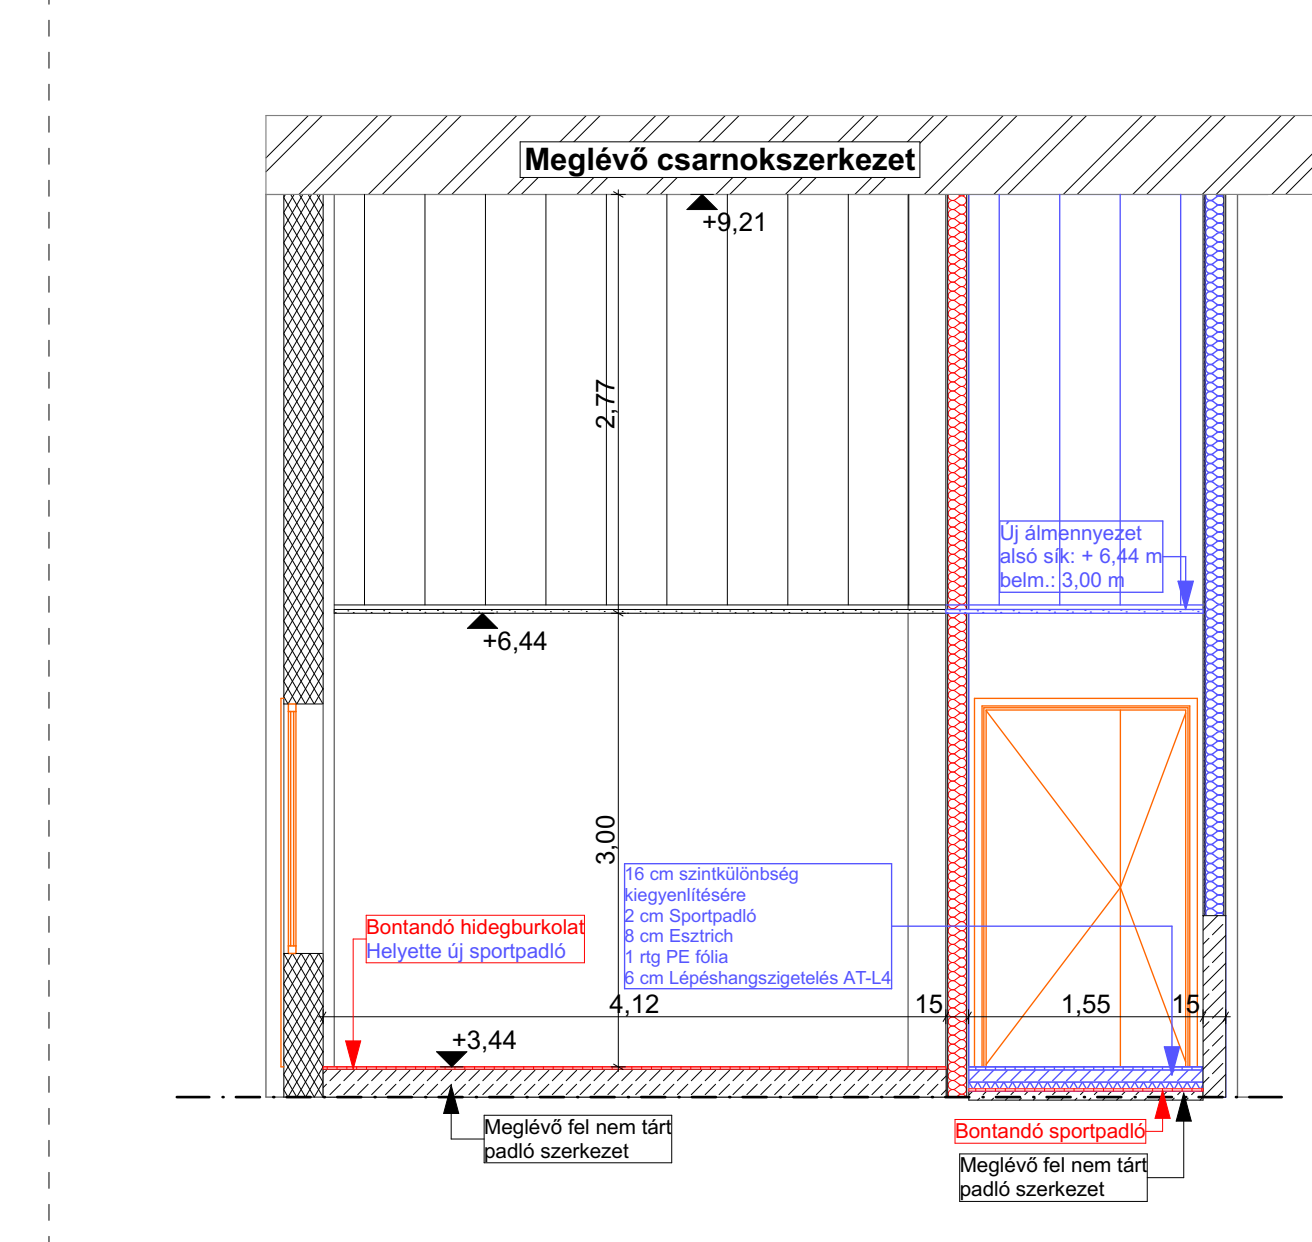

- Meglévő szerkezetek
- Bontandó szerkezetek
- Új szerkezetek